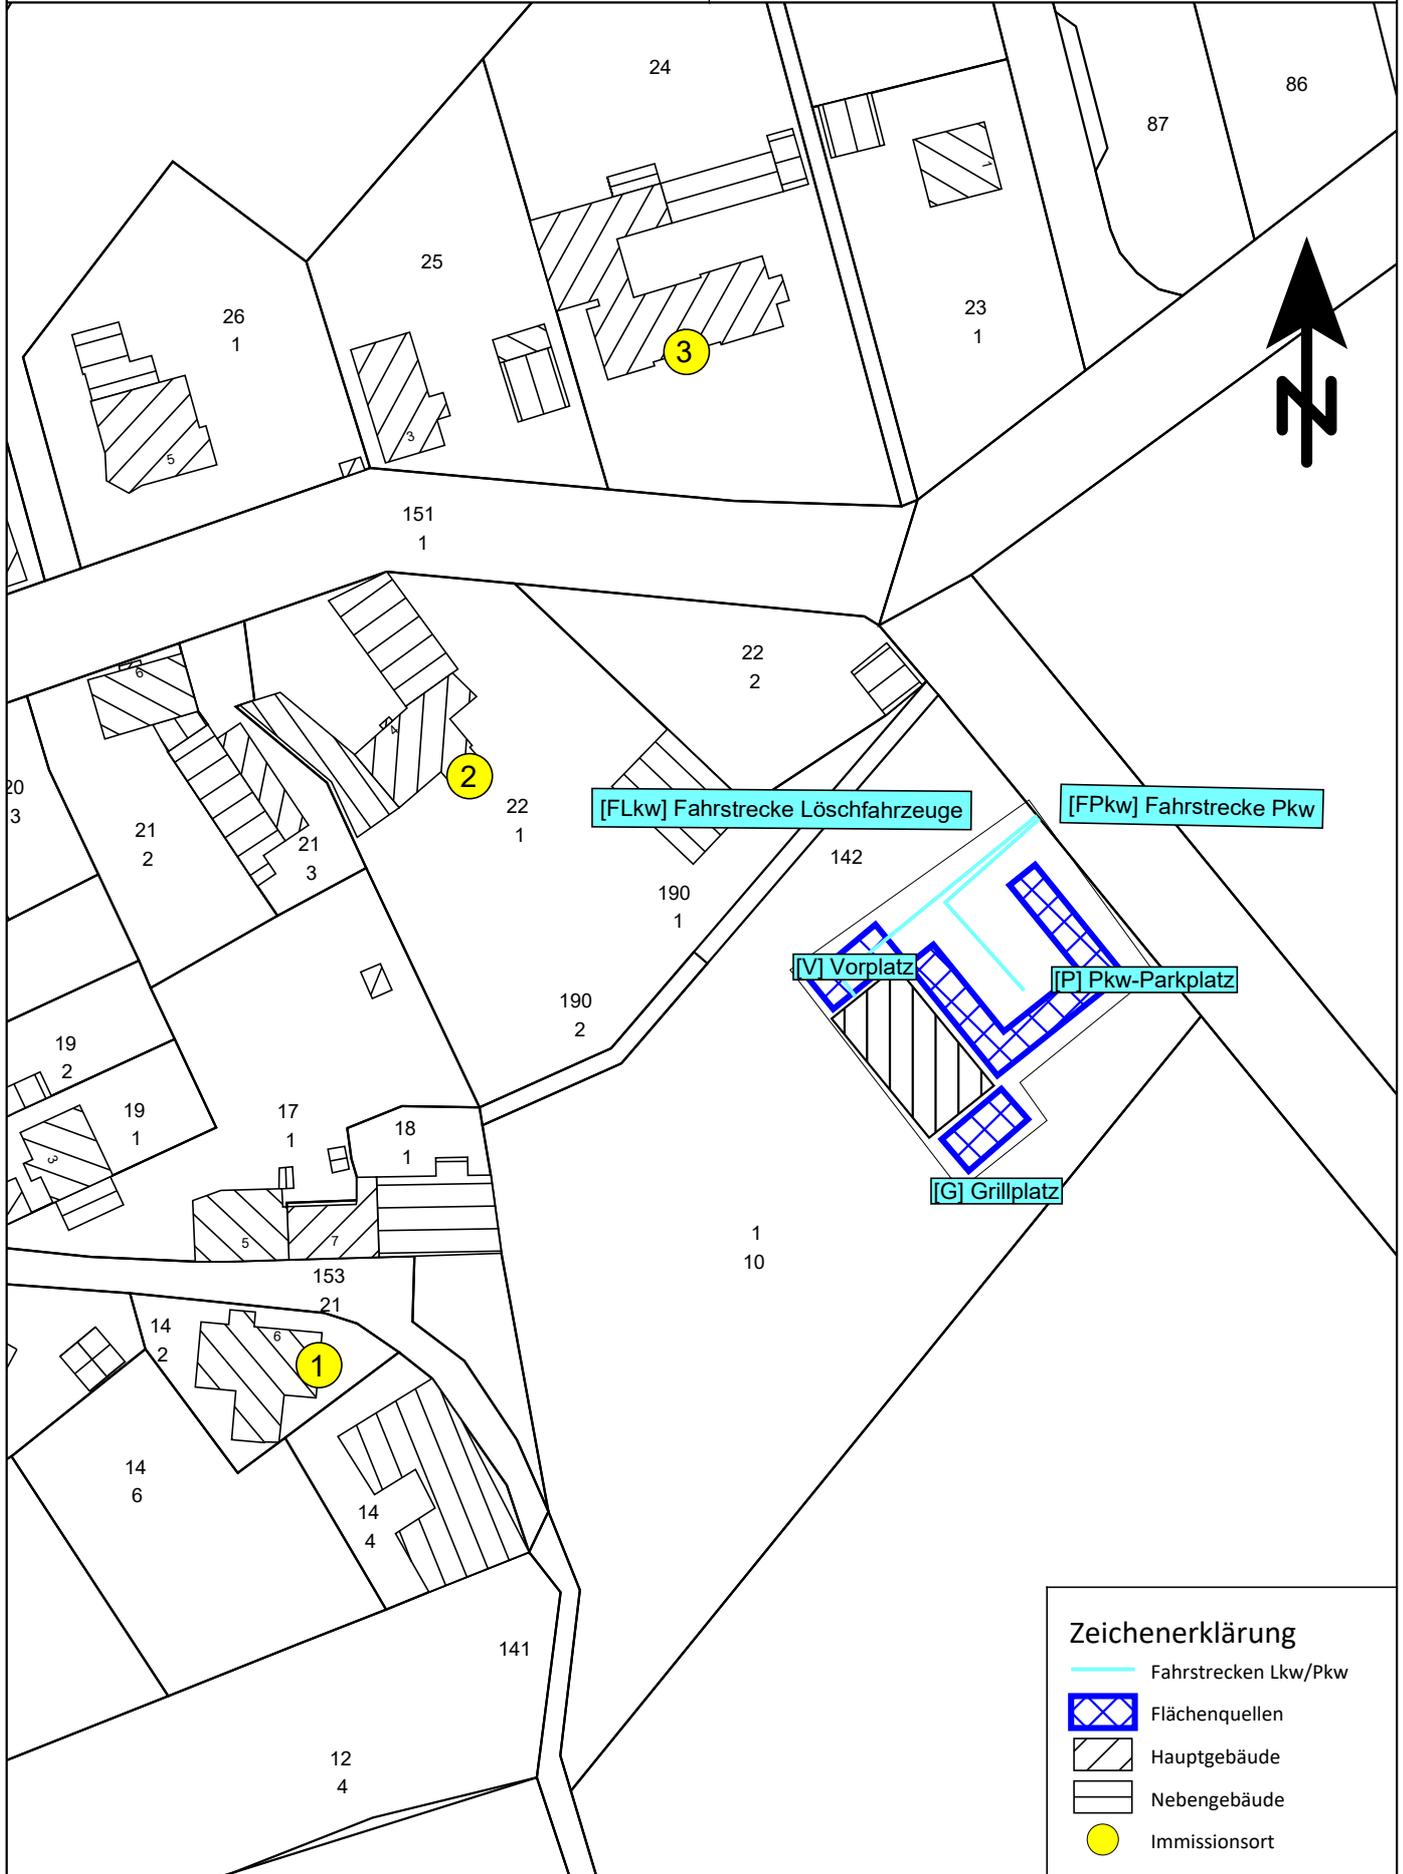


**Geplante Feuerwache Scheppau****Lageplan**

Rostocker Str. 22  
 30823 Garbsen Tel.: 05137 8895-0

Maßstab 1:1000

**Zeichenerklärung**

- Fahrstrecken Lkw/Pkw
- Flächenquellen
- Hauptgebäude
- Nebengebäude
- Immissionsort