



Schnitt 1-1, Blickrichtung Süd

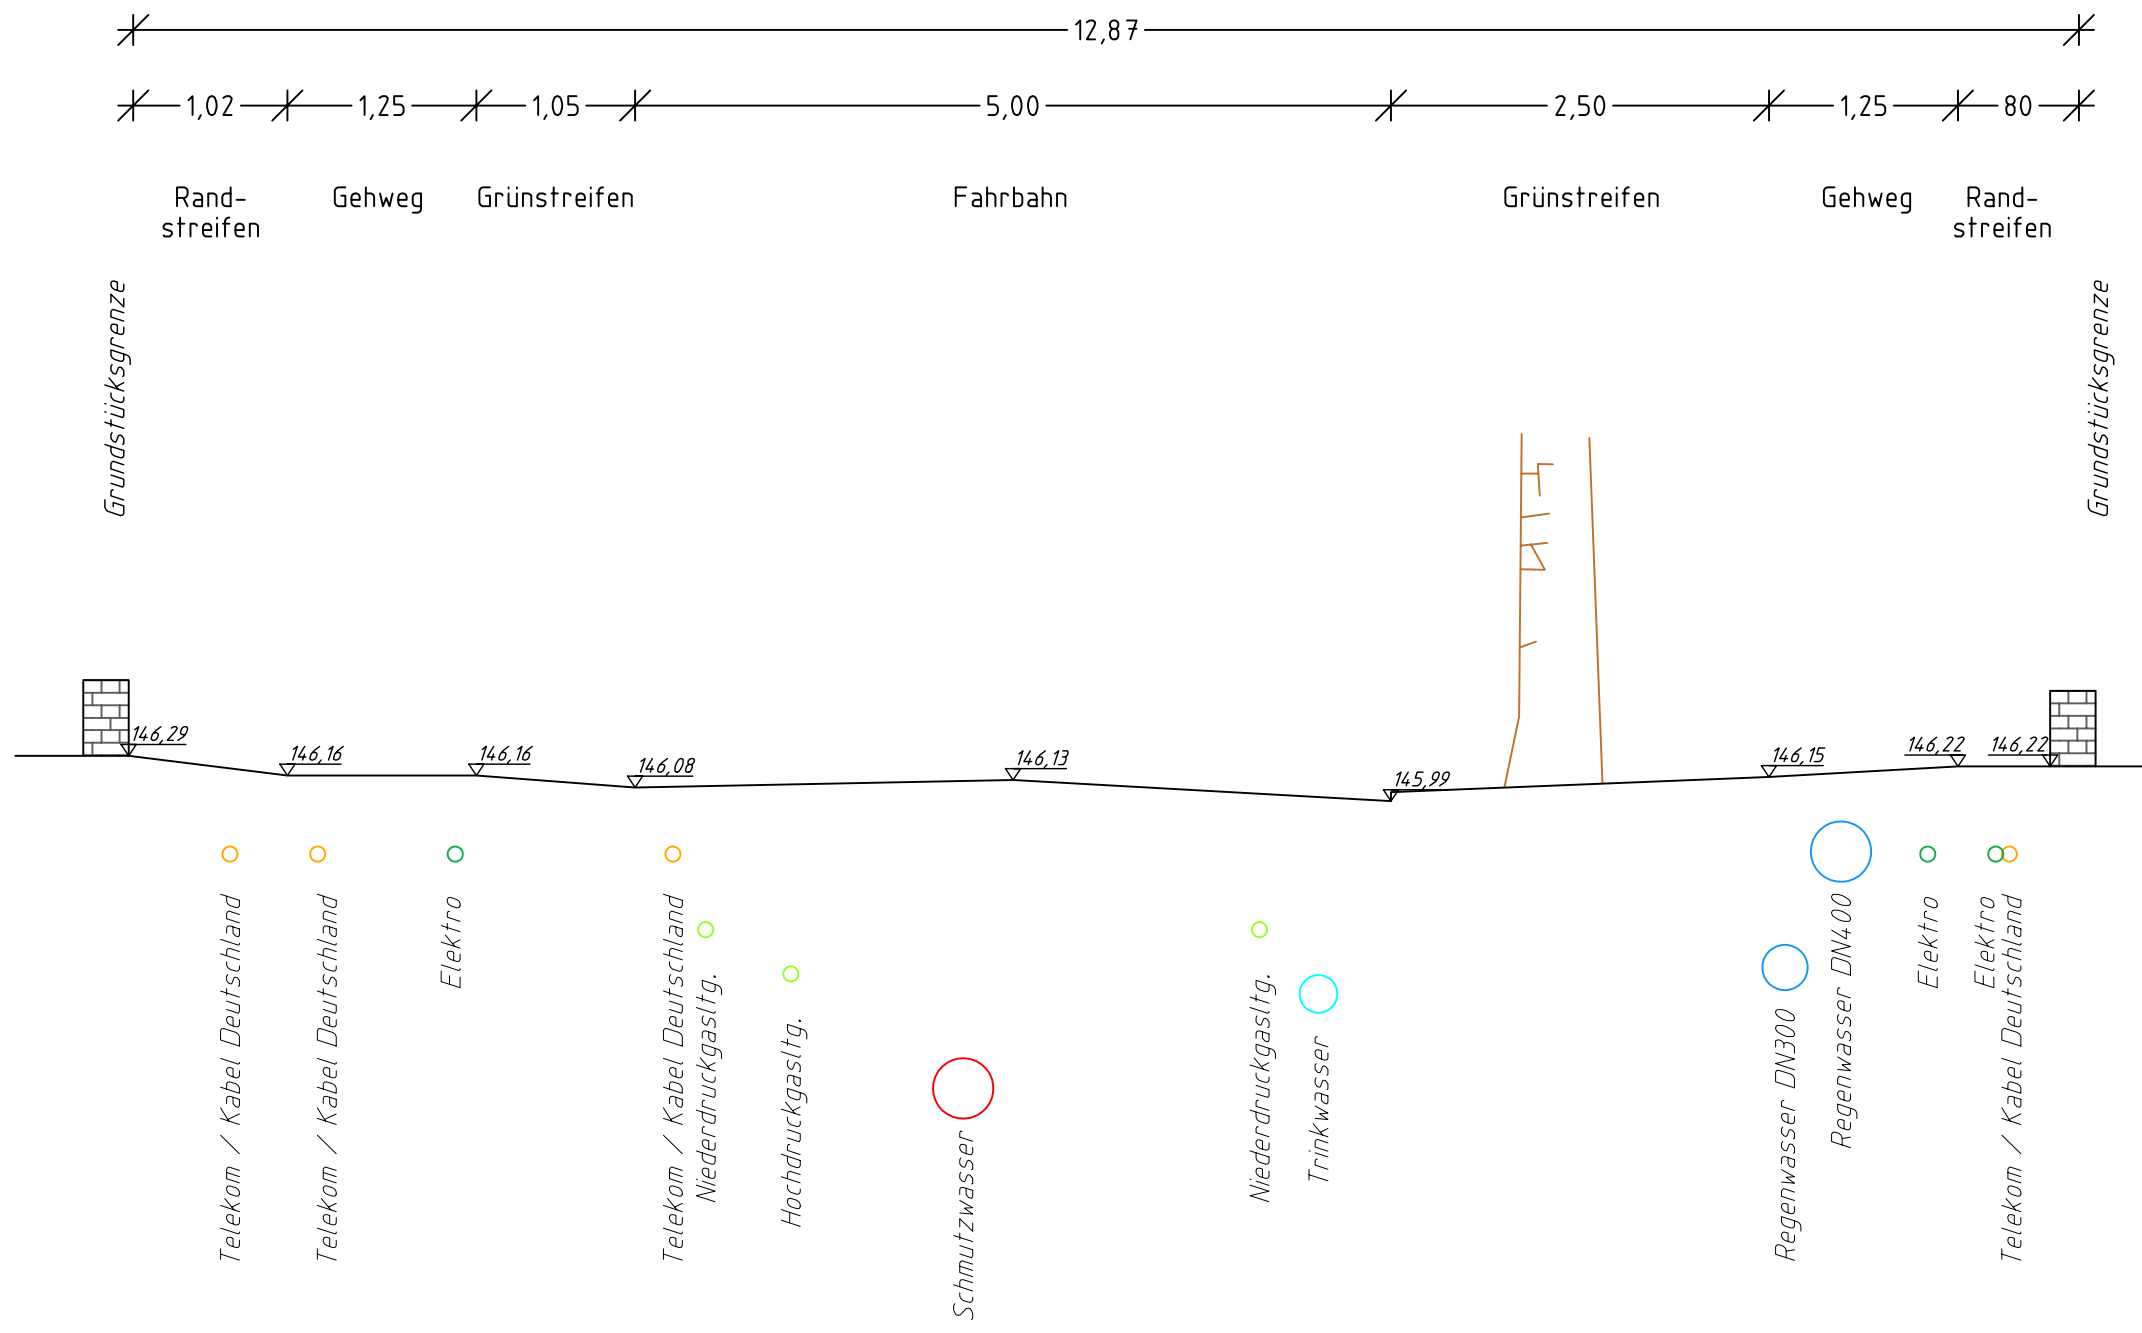

Variante 4 - Wohnstraße

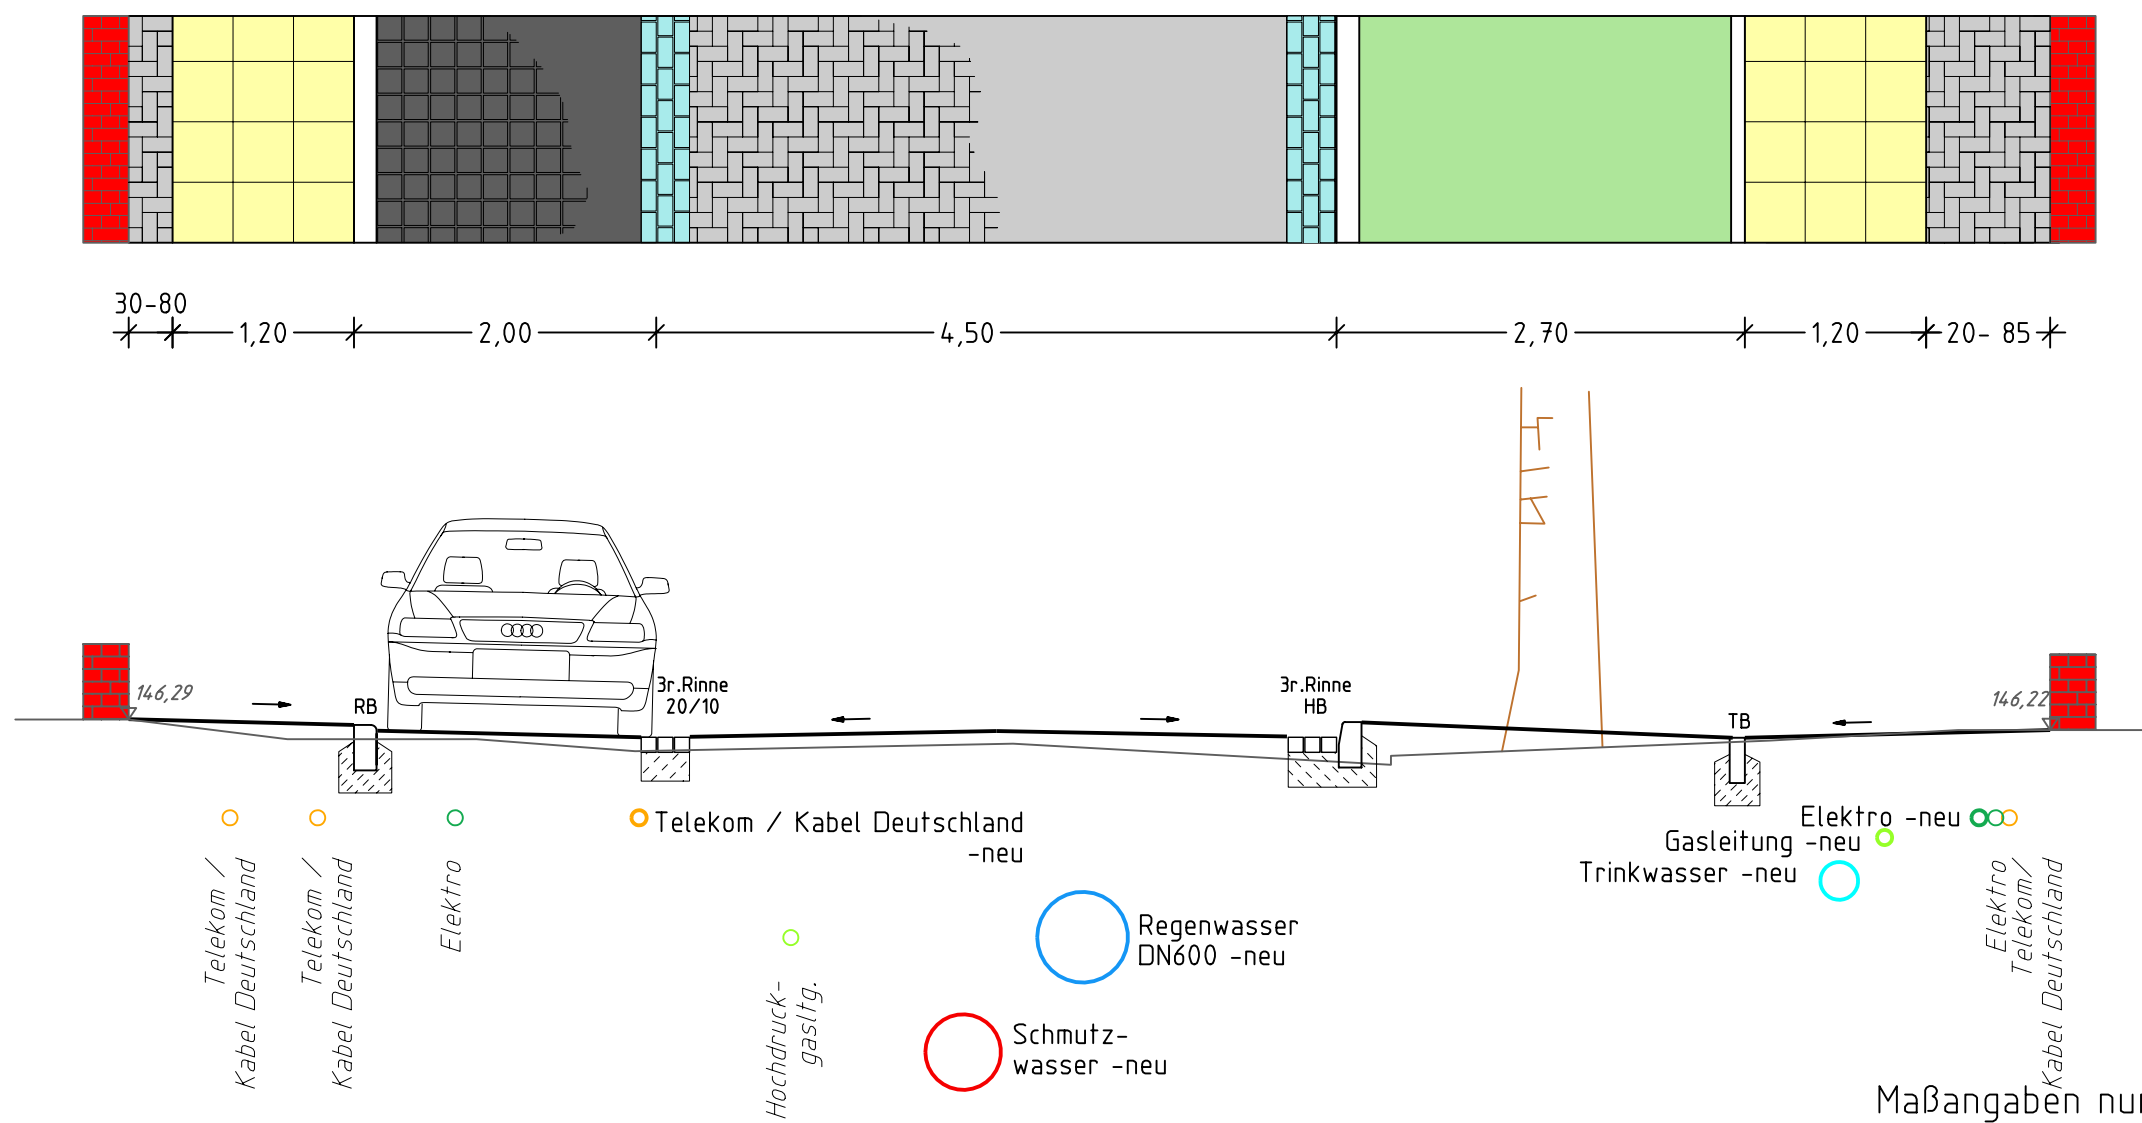

Maßangaben nur ungefähre Richtwerte.

Index:	Art der Änderung:	Datum:	bearb.:	gez.:
--------	-------------------	--------	---------	-------

Projekt	Oberes Steinfeld Königsutter am Elm				
Auftraggeber	Stadt Königsutter am Elm Am Markt 11 38154 Königsutter am Elm Telefon 05353 912 0 Telefax 05353 912 155				
Planung	BPR · Beraten Planen Realisieren Dipl.-Ing. Bernd F. Künne & Partner				
Leistungsphase	Vorplanung				
Planbezeichnung	Querschnitt Variante 4 - Wohnstraße Steinfeld Nr. 39				
Projektnummer	Maßstab	Datum	Bearbeitet	Geprüft	Plannummer
1494	1 : 50	Sept. 2009	PB / MB		6.1.V4