



Schnitt 2-2, Blickrichtung Süd

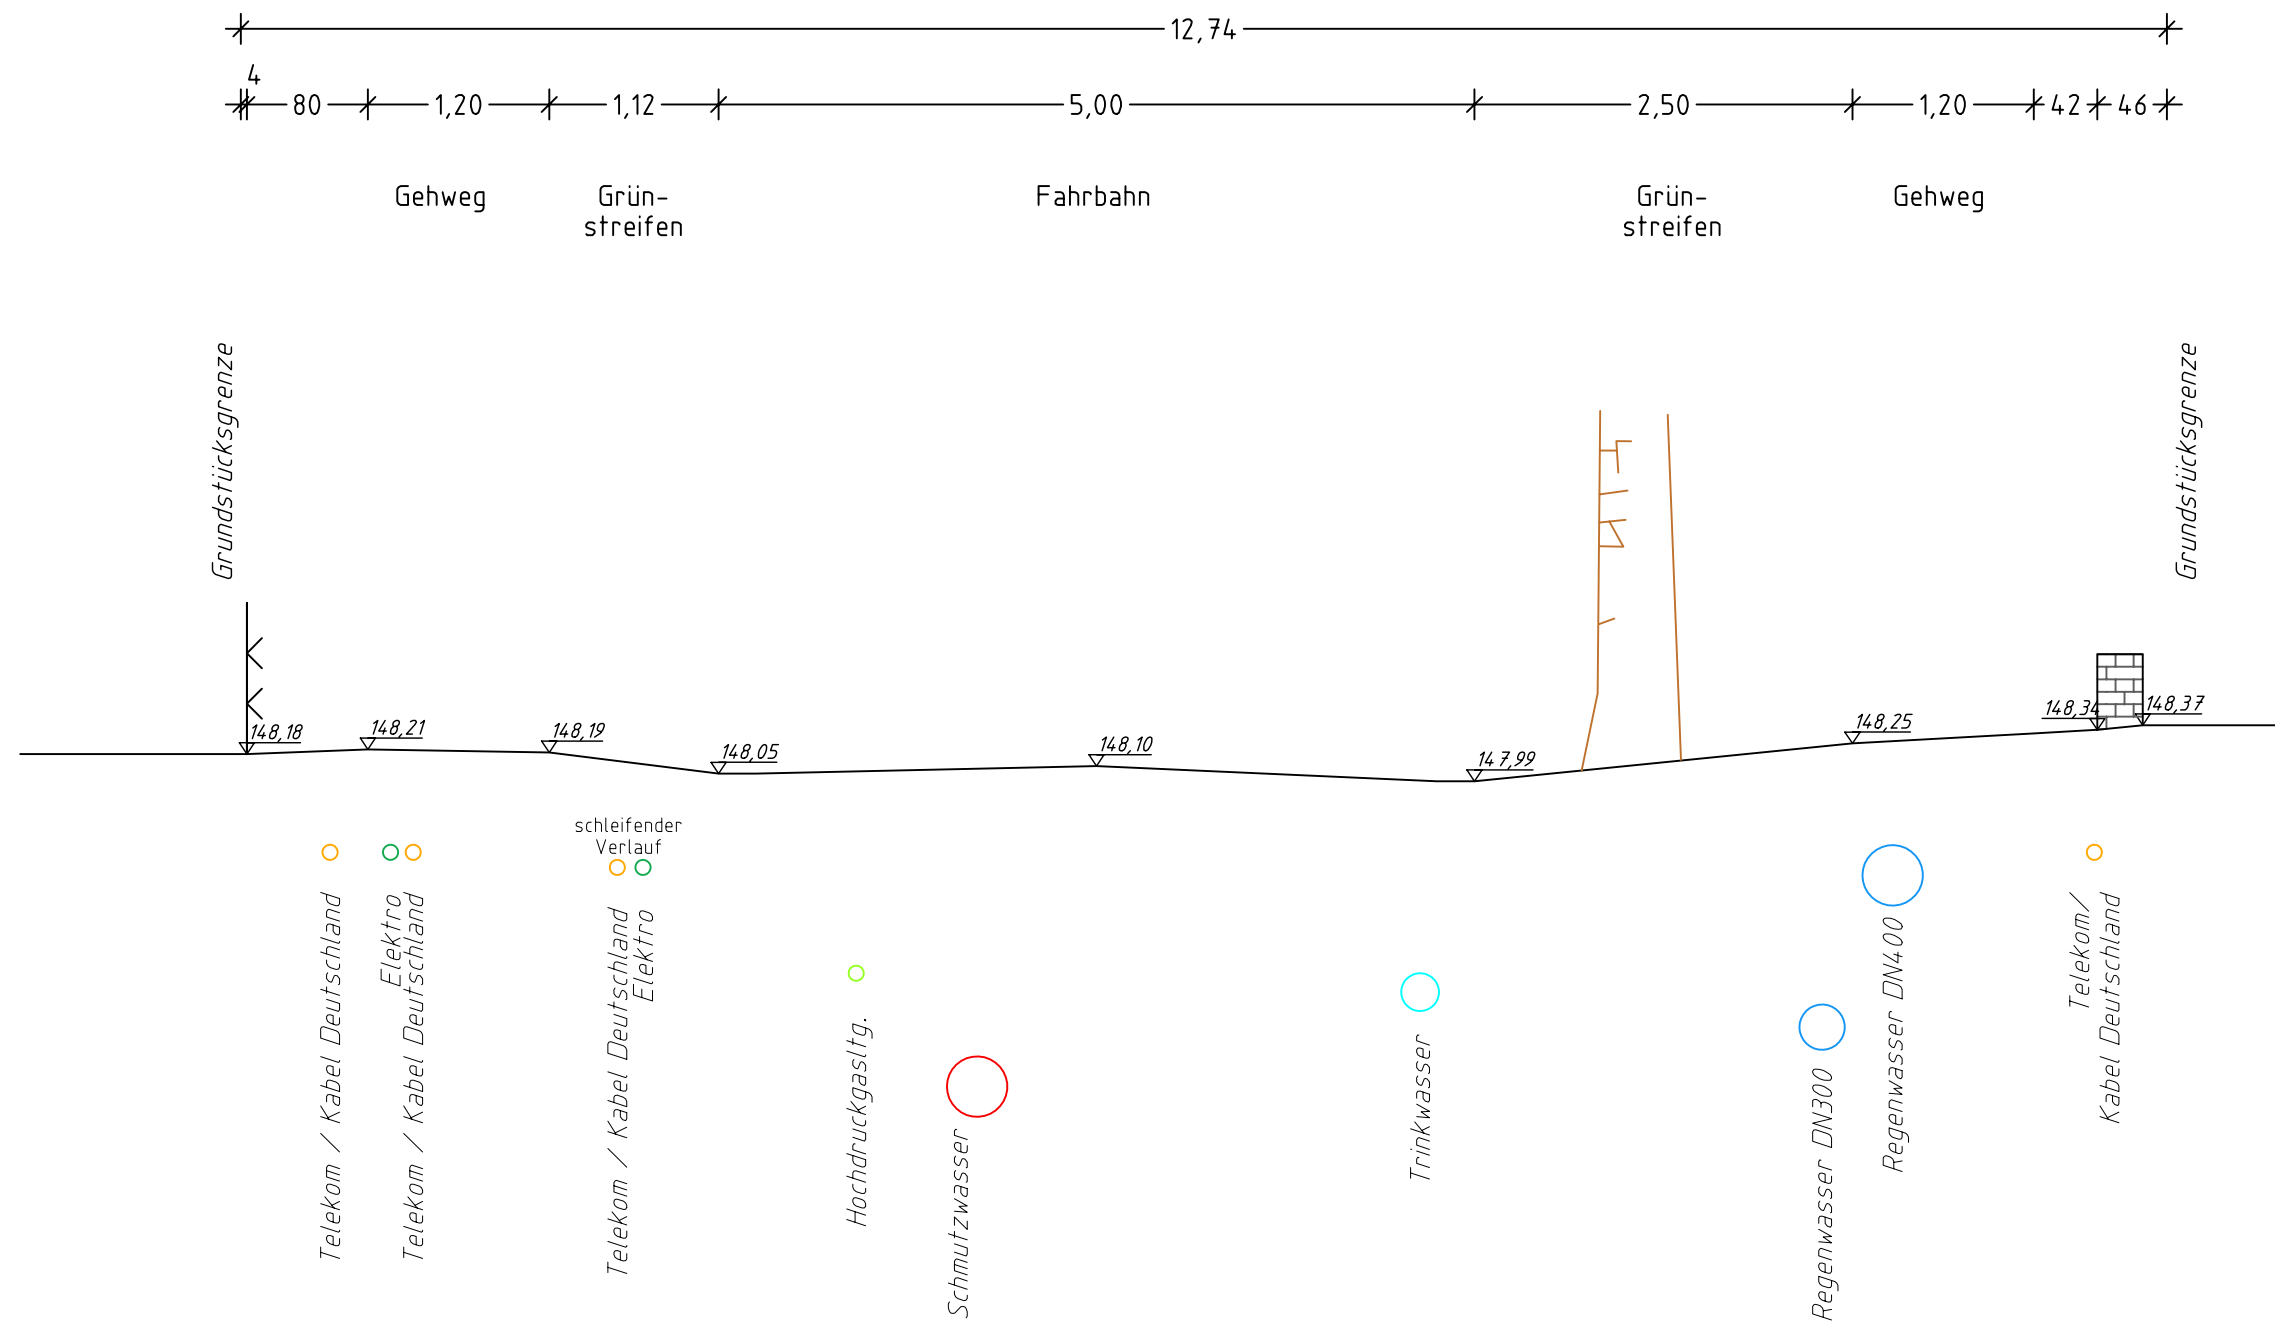

Variante 4 - Wohnstraße

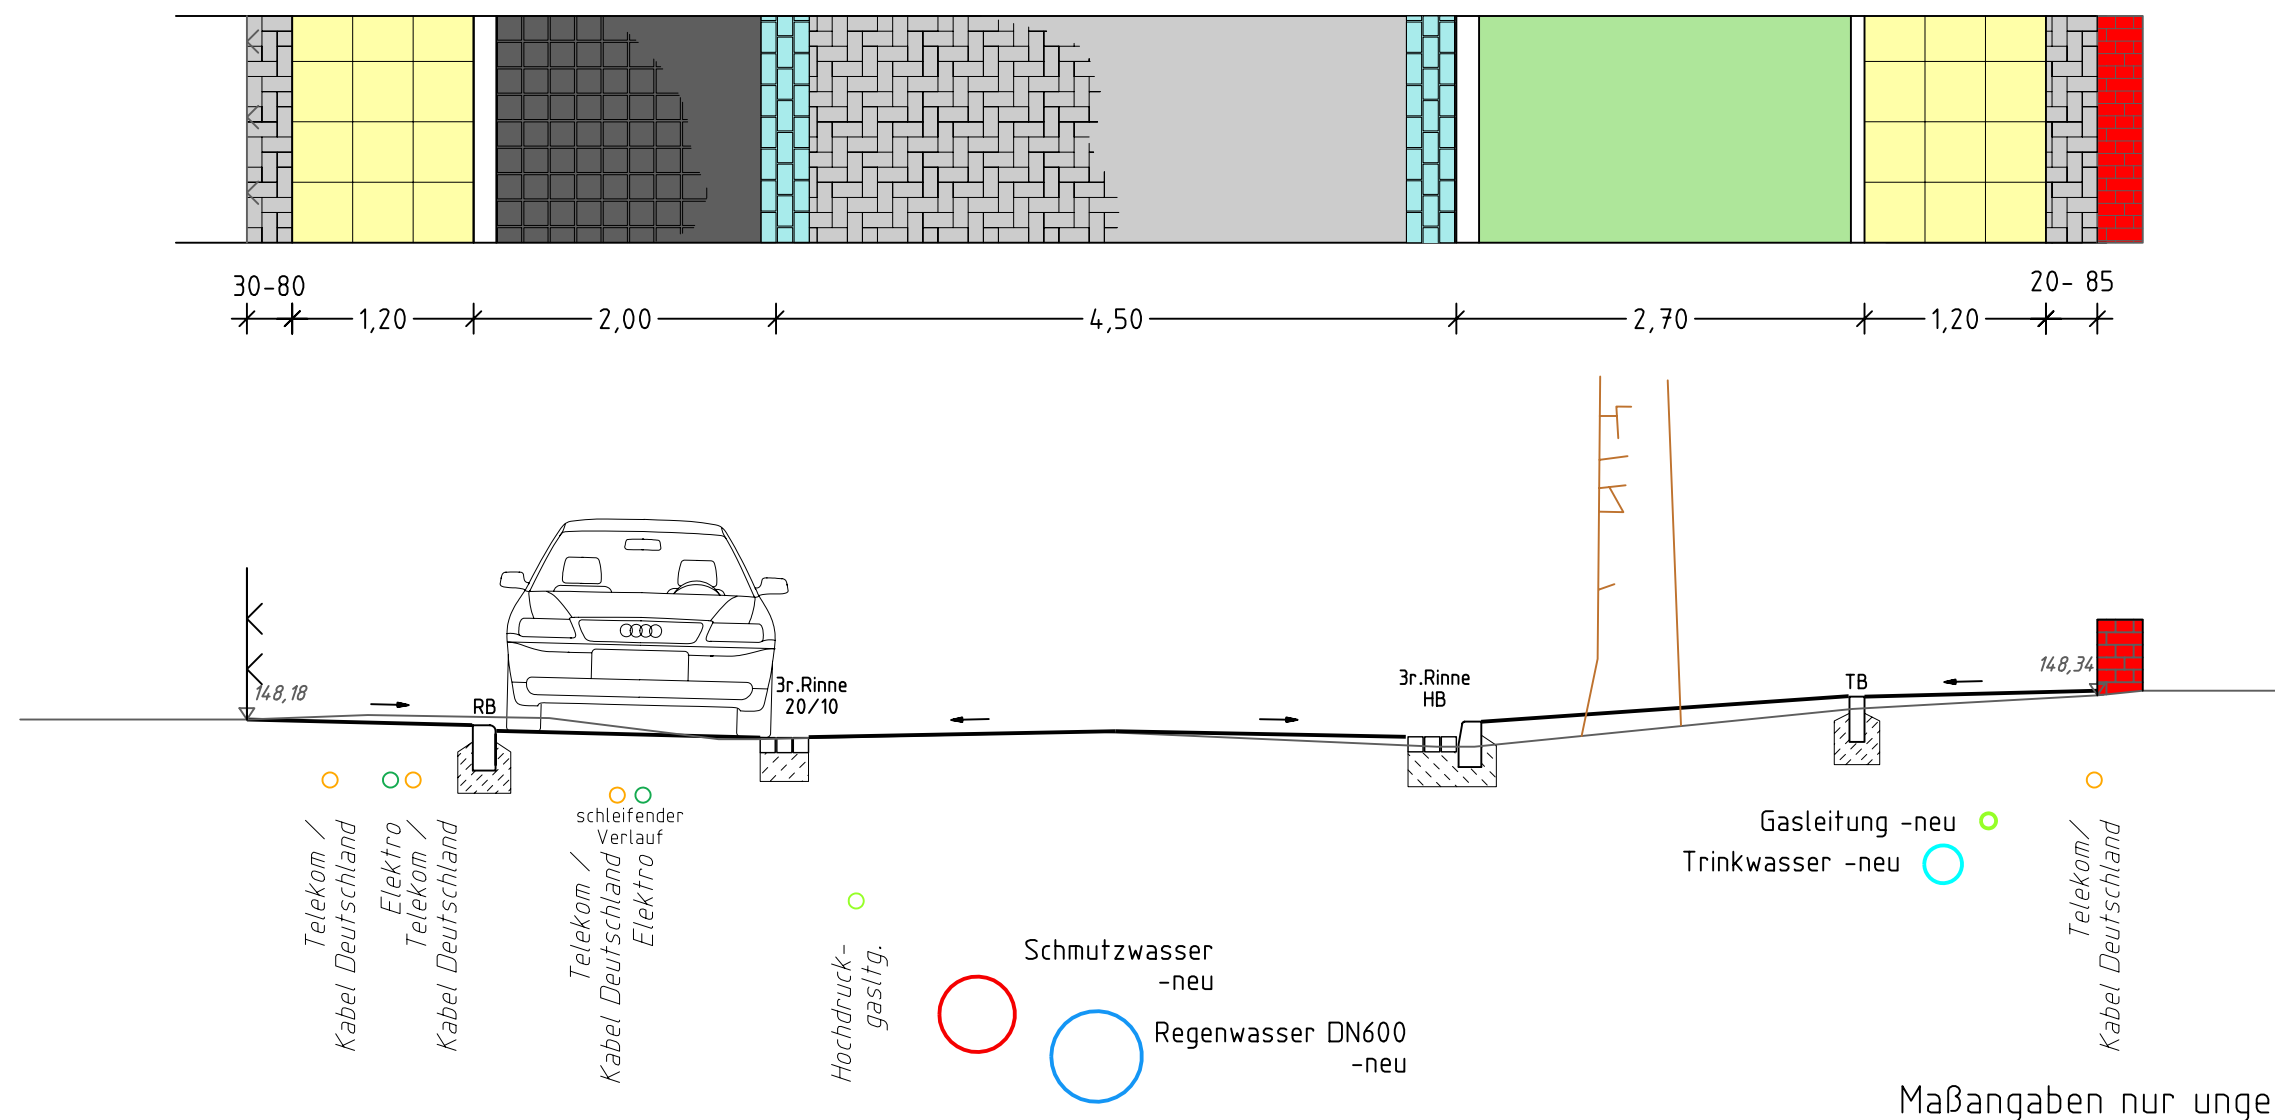

Index:	Art der Änderung:	Datum:	bearb.:	gez.:

Projekt	Oberes Steinfeld Königslutter am Elm				
Auftraggeber	Stadt Königslutter am Elm Am Markt 11 38154 Königslutter am Elm Telefon 05353 912 0 Telefax 05353 912 155				
Planung	BPR · Beraten Planen Realisieren Dipl.-Ing. Bernd F. Künne & Partner Bemeroder Straße 67 30559 Hannover Telefon 0511 860 55 0 Telefax 0511 860 55 55				
Leistungsphase	Vorplanung				
Planbezeichnung	Querschnitt Variante 4 - Wohnstraße Steinfeld Nr. 39				
Projektnummer	Maßstab	Datum	Bearbeitet	Geprüft	Plannummer
1494	1 : 50	Sept. 2009	PB / MB		6.2.V4