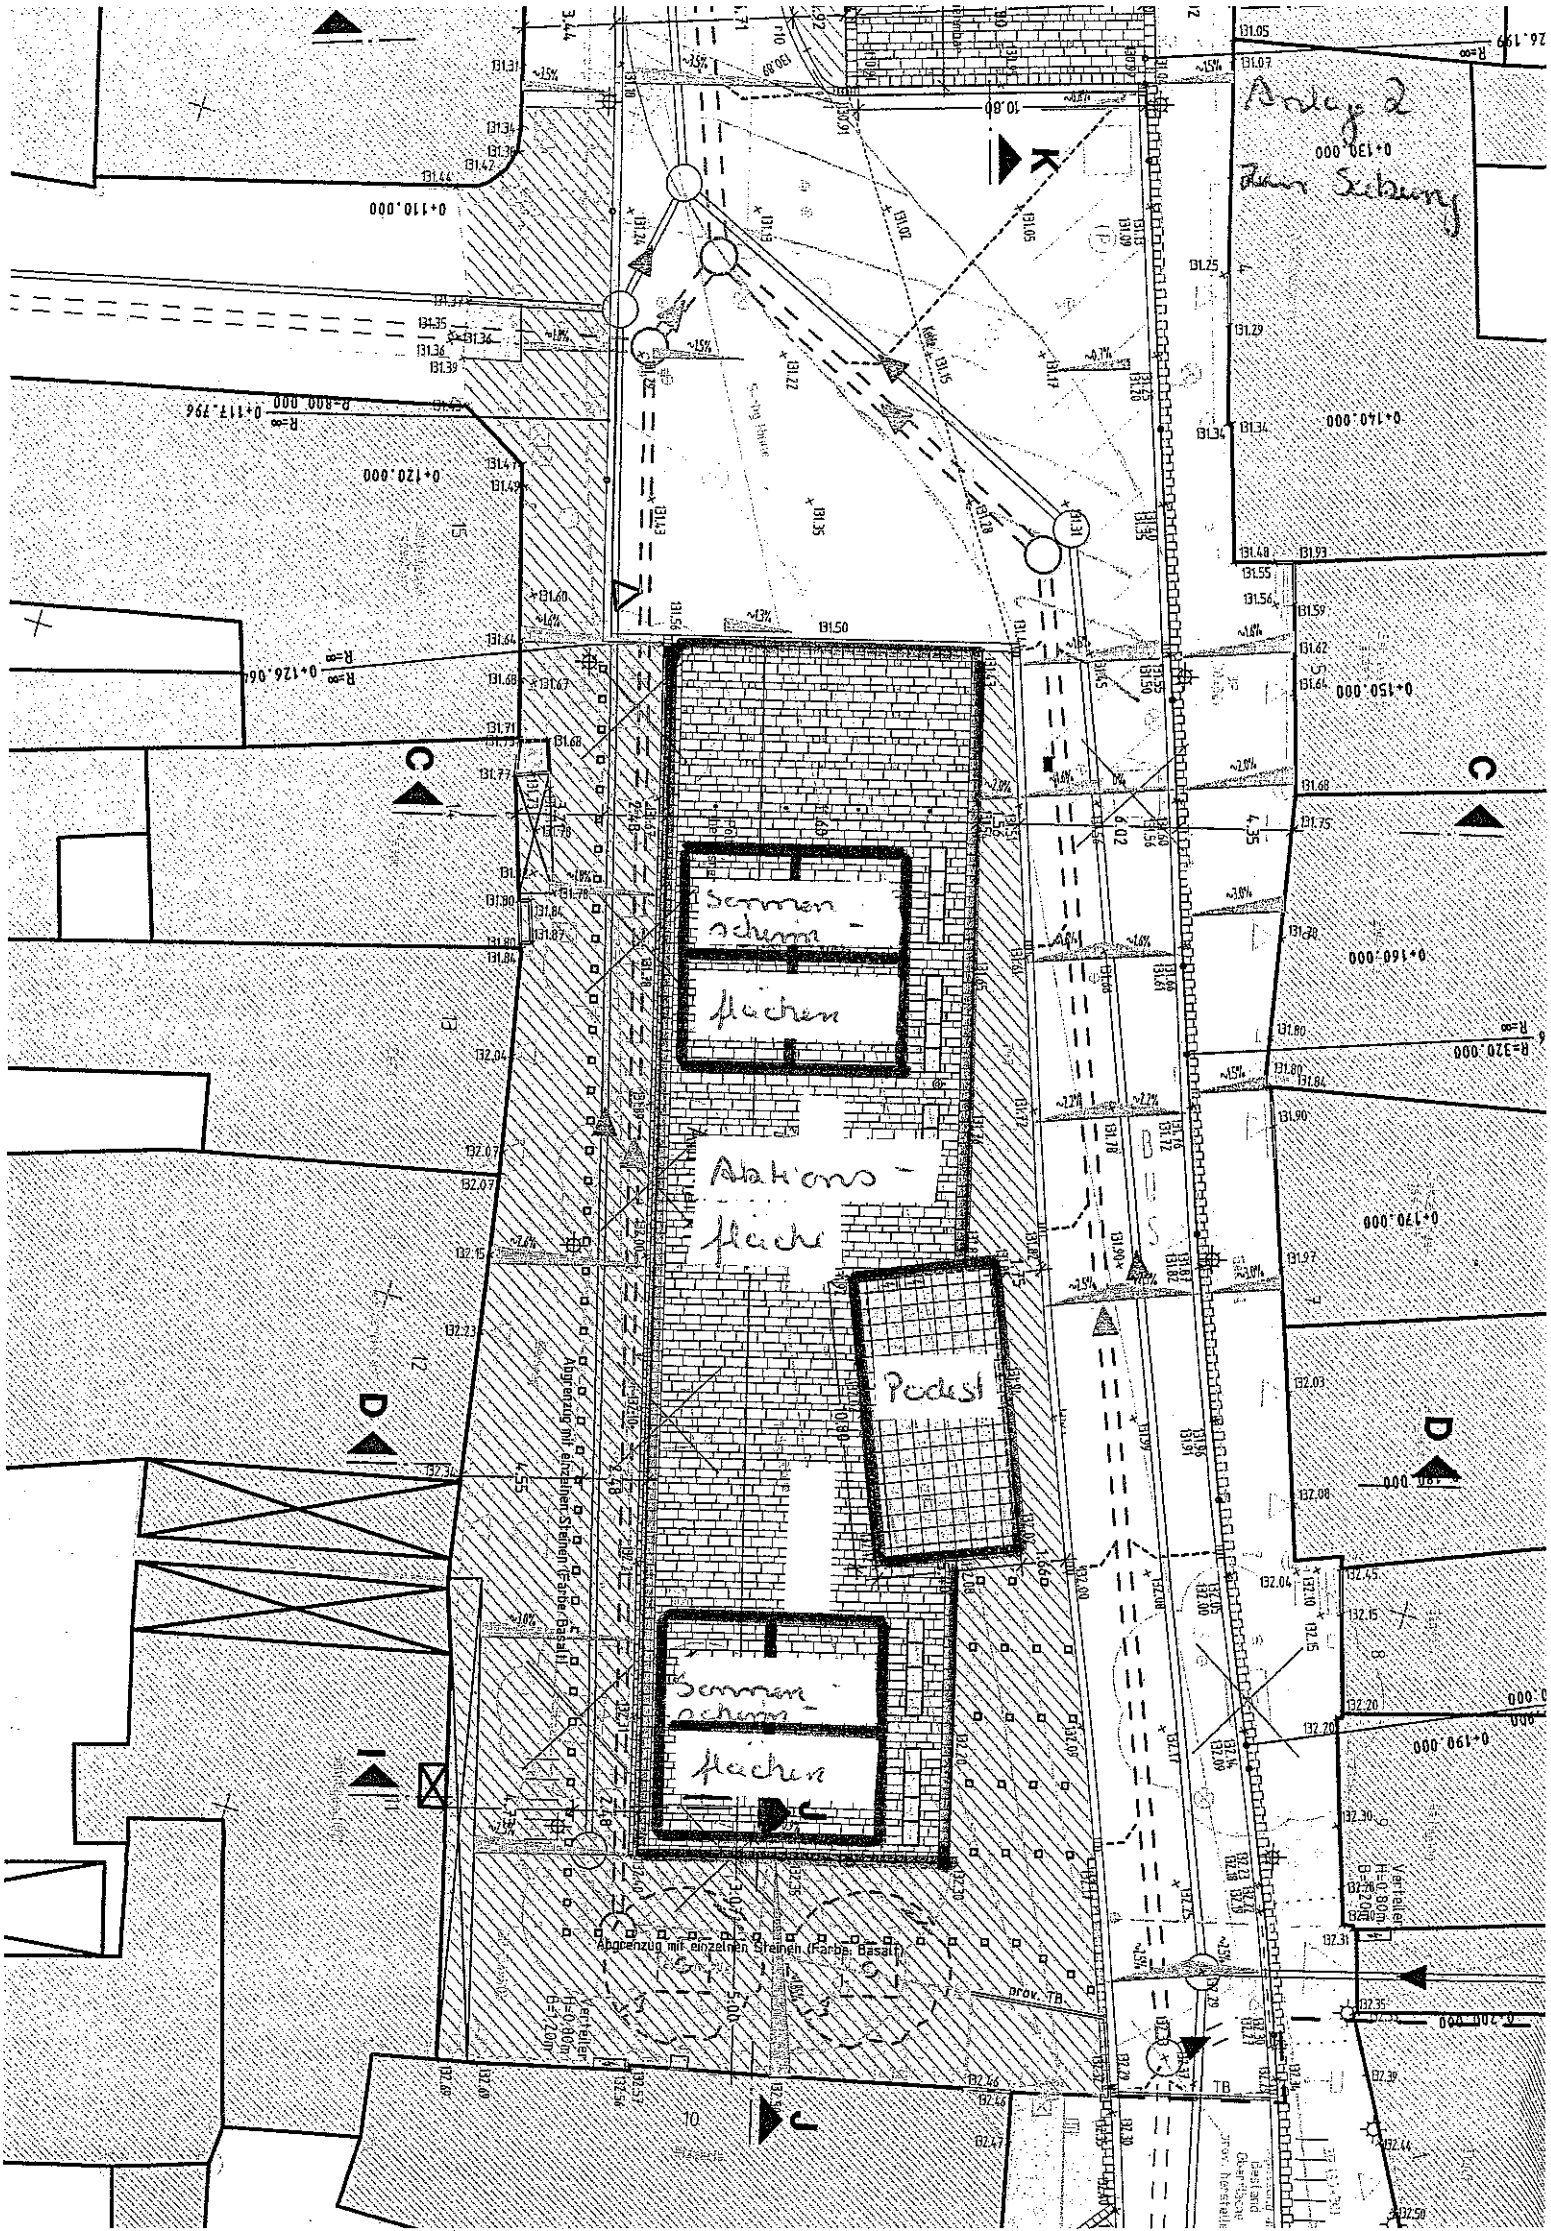
Anlage 2
zur Sicherung
Sonnen-
schirm-
flächen
Aktions-
fläche
Podest
Sonnen-
schirm-
flächen
Abgrenzung mit einzelnen Steinen (Farbe: Basalt)
Abgrenzung mit einzelnen Steinen (Farbe: Basalt)
Verteiler
H=0.80m
B=1.20m
prov. TB
TB
0+110.000
0+120.000
0+130.000
0+140.000
0+150.000
0+160.000
0+170.000
0+190.000
0+200.000
R=320.000
R=800.000
0+117.796
0+126.064
R=∞
10.80
4.35
6.02
4.55
2.48
5.00
10